



Obec Růžďka
Růžďka 320, 756 25 Růžďka

Obec Růžďka zveřejňuje ve smyslu ust. § 39 odst. 1 zákona č. 128/2000 Sb. o obcích (obecní zřízení) ve znění pozdějších předpisů

Záměr směnít

Nemovitý majetek obce:

- parc. č. 3503/1 (trvalý travní porost) o výměře 110 m²,

Zveřejnění záměru směnít schválilo ZO Růžďka na svém zasedání dne 7. 9. 2022, č. 38/2022, usnesením 38/13/2022.

V Růžďce dne 20. září 2022

Rostislav Sypták
starosta obce Růžďka




Vyvěšeno na úřední desce: 20. září 2022

Sejmuto z úřední desky:

Seznam souřadnic (S-JISK)
Číslo bodu Souřadnice pro zápis do KN

Y	X	Kód kv	Poznámka
691-21	496194 20	1147216 67	3 sloupek plotu
691-22	496191 09	1147215 02	3 sloupek plotu
932-1632	496219 92	1147235 52	8 hráz
932-1895	496199 46	1147213 37	8 dočasná stabilizace
932-2059	496188 74	1147208 36	8 dočasná stabilizace
932-2076	496187 66	1147245 51	8 dočasná stabilizace
932-2484	496161 02	1147198 71	8 dočasná stabilizace
432-2498	496160 35	1147195 60	8 dočasná stabilizace
932-2681	496148 02	1147194 37	8 dočasná stabilizace
932-2684	496147 87	1147197 41	8 dočasná stabilizace
1	496215 58	1147235 86	6 žlabka barvou
2	496213 68	1147234 25	3 sloupek plotu
3	496207 39	1147225 74	3 sloupek plotu
4	496205 89	1147223 86	3 sloupek plotu
5	496199 57	1147219 85	3 sloupek plotu
6	496191 70	1147215 34	3 sloupek plotu
7	496194 13	1147210 88	8 kolk dočasně
8	496194 01	1147194 37	8 kolk dočasně
9	496152 84	1147197 90	8 kolk dočasně
10	496192 48	1147213 92	8 průsečík
11	496208 35	1147227 05	8 průsečík

Návodem dočasná stabilizace bodů je stavětvu činnosti (§ 91 odst 6 Vyhlášky)

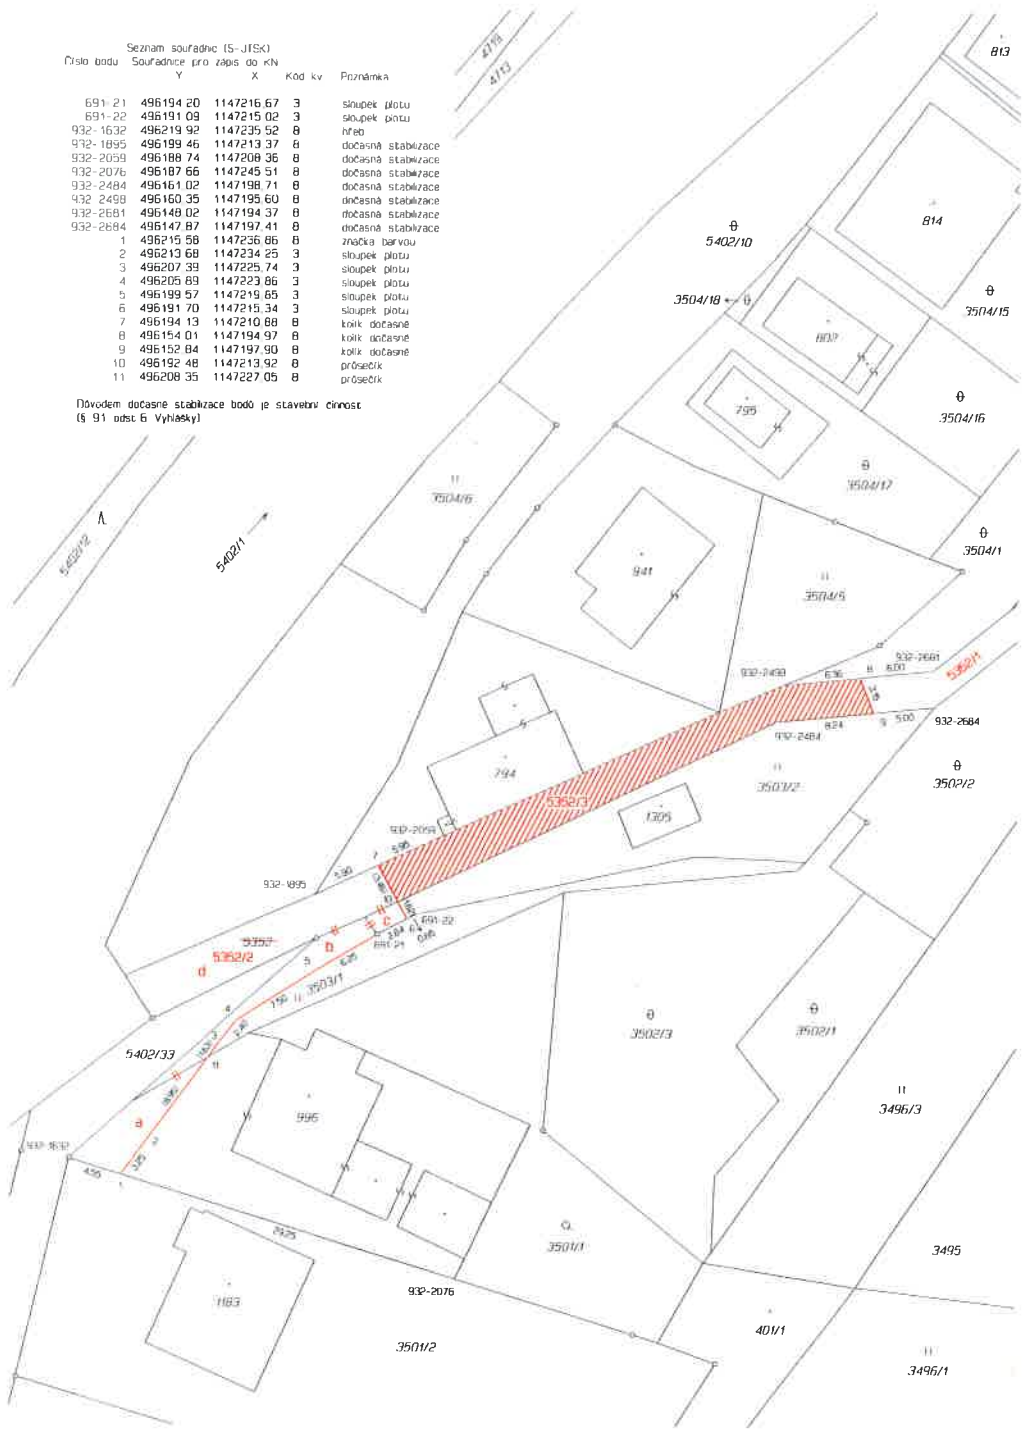

VÝKAZ DOSAVADNÍHO A NOVÉHO STAVU ÚDAJŮ KATASTRU NEMOVITOSTÍ													
Dosavadní stav				Nový stav									
Označení pozemku parc. číslem	Výměra parcely		Druh pozemku Způsob využití	Označení pozemku parc. číslem	Výměra parcely		Druh pozemku Způsob využití	Typ stavby Způsob využití	Způsob určení výměry	Porovnání se stavem evidence právních vztahů			
	ha	m ²			ha	m ²				Díl přechází z pozemku označeného v katastru nemovitosti	Díl přechází z pozemku označeného v evidenci	Číslo listu vlastnictví	Výměra dílu
st 996	4	50	zast. pl.	st.996	4	19	zast. pl.	cp.177 rod.dům	0	st.996	139	4	19
3503/1	1	46	travní p.	3503/1	1	10	travní p.		0	3503/1	10001	1	10
3503/2	2	65	travní p.	3503/2	2	60	travní p.		0	3503/2	192	2	60
5352	4	50	zast. pl.	5352/1	2	31	zast. pl.		0	5352	10001	2	31
				5352/2	1	57	zast. pl.		0	st.996	139	31	a
										3503/1	10001	36	b
										3503/2	192	5	c
										5352	10001	85	d
												1	57
	13	11		5352/3	1	34	zast. pl.		0	5352	10001	1	34
VĚCNÉ BŘEMENO:													
				5352/3						5352/3			

Oprávněný: dle právní listiny

Druh věcného břemene: dle právní listiny

Výkaz údajů o bonitovaných půdně ekologických jednotkách (BPEJ) k parcelám nového stavu											
Parcelní číslo podle		Kód BPEJ	Výměra		BPEJ na dílu parcely	Parcelní číslo podle		Kód BPEJ	Výměra		BPEJ na dílu parcely
katastru nemovitosti	zjednodušené evidence		ha	m ²		katastru nemovitosti	zjednodušené evidence		ha	m ²	
3503/1		83521	1	10							
3503/2		83521	2	60							

GEOMETRICKÝ PLÁN pro rozdělení pozemku, vymezení rozsahu věcného břemene k části pozemku	Geometrický plán ověřený oprávněným zeměměřičkým inženýrem:		Stejnouhý ověřený oprávněným zeměměřičkým inženýrem:		
	Jméno příjmení	Ing. Petr Randýšek		Jméno příjmení	
	Číslo pokřtky seznamu úředně oprávněných zeměměřičkých inženýrů:	1058/1995		Číslo pokřtky seznamu úředně oprávněných zeměměřičkých inženýrů:	
	Dne	29. srpna 2022	Číslo	227/2022	Město
Návrh a přesnost odpovídá právním předpisům	Katastrální úřad souhlasí s úředně ověřením parcel.		Kontrola stejnohubosti odpovídá právním předpisům a dokladům katastrálního úřadu		
Vyhovitel: Radek Zgarba-zeměměřič Okružní 406, 455 01 Vsetín IČ:87741954 Tel.:736249036			Ověření stejnohubosti geometrického plánu s listinné podobě.		
Číslo plánu: 1197-73/2022					
Okres: Vsetín					
Obec: Růžďka					
Kat. území: Růžďka					
Mapový list: Vsetín 8-3/41					
Údaje o stavu pozemků byly poskytnuty možností seznamit se v rámci veřejného nahlížení v listinné podobě, které byly označeny příslušným způsobem viz seznam souřadnic					