# RŮŽĎKA
# ÚZEMNÍ PLÁN

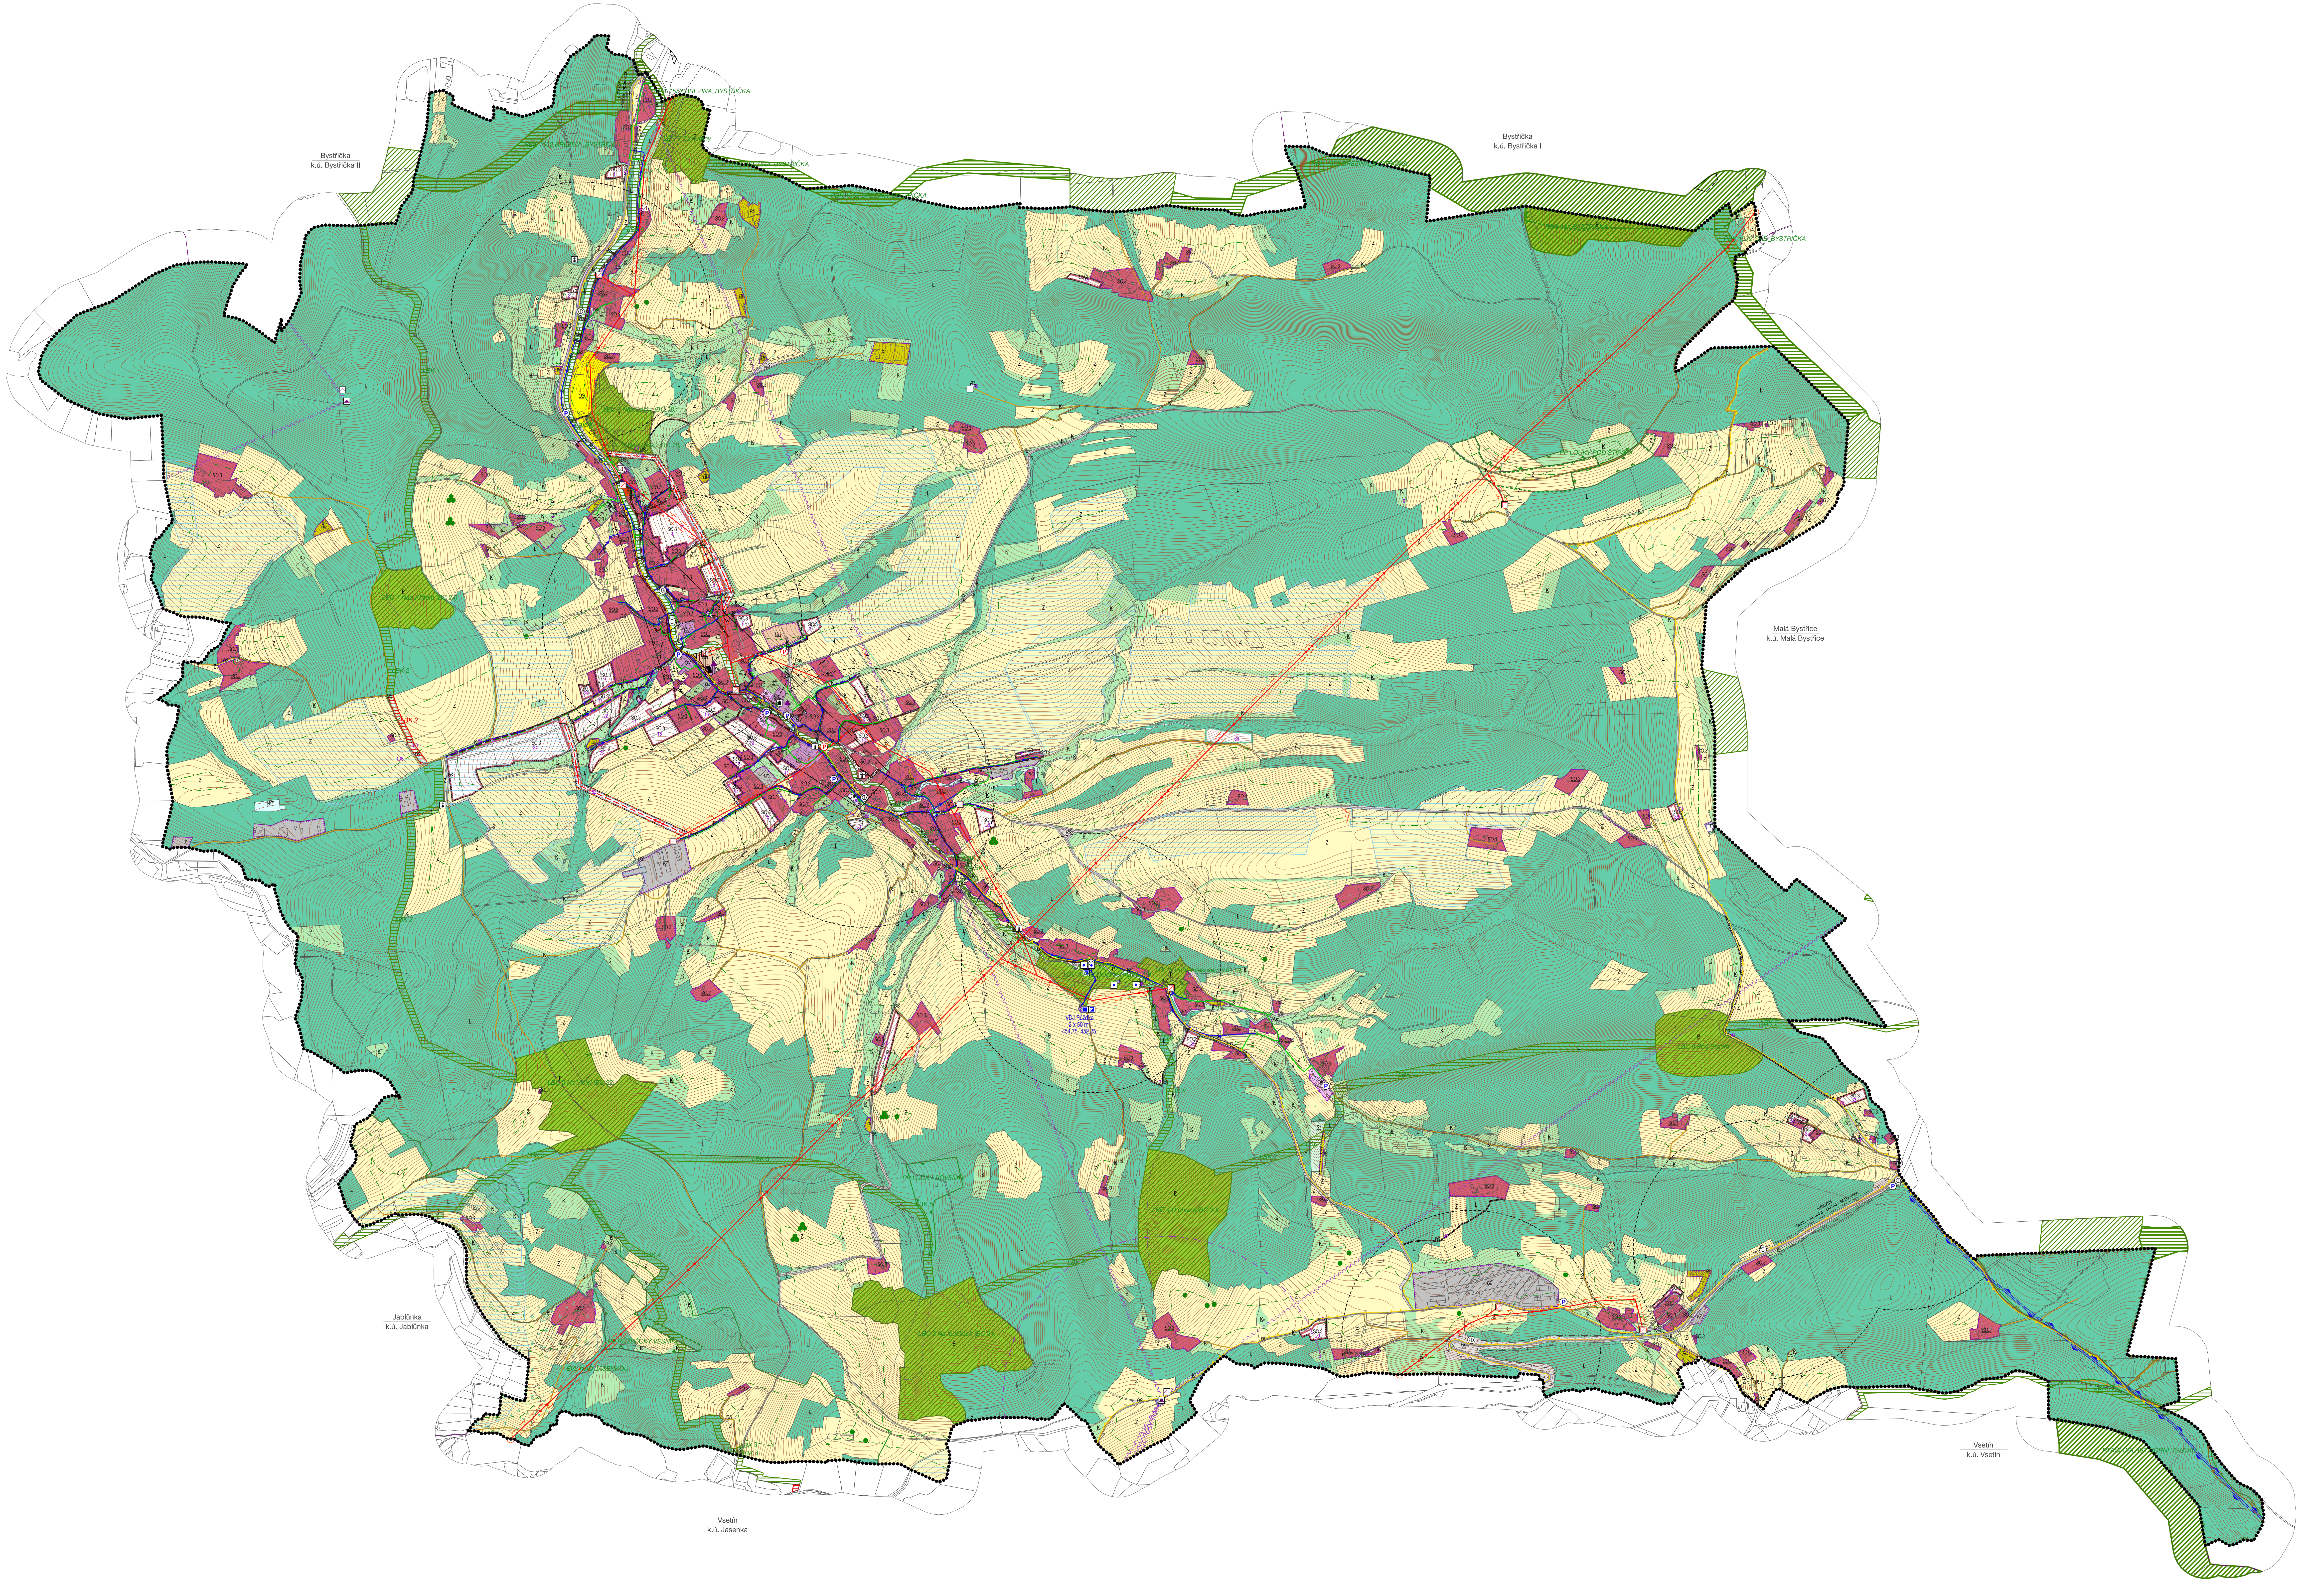

## HRANICE, IDENTIFIKACE PLOCH

| | |
|---|---|
| ●●●●●● | hranice řešeného území / katastru |
| ─•─ | hranice katastrálních území |
| ⬚ | hranice zastavěného území ke dni 31. 3. 2011 |
| ⬚ | zastavitelné plochy |

## URBANISTICKÁ KONCEPCE, KONCEPCE USPOŘÁDÁNÍ KRAJINY

| STABILIZOVANÉ PLOCHY | PLOCHY ZMĚN | ÚZEMNÍ REZERVY | ☐ hranice ploch s rozdílným způsobem využití |
|---|---|---|---|
| **PLOCHY S ROZDÍLNÝM ZPŮSOBEM VYUŽITÍ** | | | |
| PLOCHY BYDLENÍ | | | |
| BH | | | bydlení hromadné |
| PLOCHY REKREACE | | | |
| RI | | | plocha rodinné rekreace |
| PLOCHY SMÍŠENÉ OBYTNÉ | | | |
| SO.3 | SO.3 | | plocha smíšená obytná vesnická |
| PLOCHY OBČANSKÉHO VYBAVENÍ | | | |
| OV | OV | | plocha veřejné vybavenosti |
| OH | | | plocha pro veřejná pohřebiště a související služby |
| OK | OK | | plocha komerčních zařízení |
| OS | | | plocha pro tělovýchovu a sport |
| PLOCHY DOPRAVNÍ INFRASTRUKTURY | | | |
| DS | DS | | plocha pro silniční dopravu |
| PLOCHY TECHNICKÉ INFRASTRUKTURY | | | |
| T* | T* | T* | plocha technické infrastruktury |
| PLOCHY VEŘEJNÝCH PROSTRANSTVÍ | | | |
| P* | P* | | plocha veřejných prostranství |
| PLOCHY VÝROBY A SKLADOVÁNÍ | | | |
| V | V | | plocha výroby a skladování |
| VD | | | plocha pro drobnou výrobu a výrobní služby |
| VZ | | | plocha pro zemědělskou a lesnickou výrobu |
| PLOCHY VODNÍ A VODOHOSPODÁŘSKÉ | | | |
| W | | | plocha vodní a vodohospodářská |
| PLOCHY SÍDELNÍ ZELENĚ | | | |
| Z* | Z* | | plocha sídelní zeleně |
| PLOCHY KRAJINNÉ ZELENĚ | | | |
| K | K | | plocha krajinné zeleně |
| PLOCHY PŘÍRODNÍ | | | |
| P | | | plocha přírodní |
| PLOCHY ZEMĚDĚLSKÉ | | | |
| Z | | | plocha zemědělská |
| PLOCHY LESNÍ | | | |
| L | L | | plocha lesní |
| SMÍŠENÉ VYUŽITÍ KRAJINY | | | |
| S* | | | pocha smíšená nezastavěného území |

## ÚZEMNÍ SYSTÉM EKOLOGICKÉ STABILITY

| EXISTUJÍCÍ | NEEXISTUJÍCÍ | |
|---|---|---|
| RBC | | regionální biocentrum |
| RBK | | regionální biokoridor |
| LBC | | lokální biocentrum |
| LBK | LBK | lokální biokoridor |

## KONCEPCE VEŘEJNÉ INFRASTRUKTURY

| STAV | NÁVRH | |
|---|---|---|
| **DOPRAVNÍ INFRASTRUKTURA** | | |
| ━ | | silnice III. třídy |
| ━ | ╍ | místní komunikace obslužná |
| ━ | ╍ | významné účelové komunikace |
| Ⓟ Ⓖ | Ⓟ | parkoviště mimo prostor komunikace, garáže |
| ⦶ | | stanice hromadné dopravy osob |
| ◠ | | izochrona dostupnosti |
| ━ | ╍ | cyklistické trasy |
| | ↥_↥ | průjezdní úsek |
| )( )( | | most, lávka |
| ┄ | | lyžarsky vlek |
| ┬ · ─ · ┬ | | OP silnice III. třídy |
| **TECHNICKÁ INFRASTRUKTURA** | | |
| ━ | ╍ | nadzemní vedení vn |
| | ━ | nadzemní vedení vn |
| ☒ | ☒ | trafostanice |
| ━ | ╍ | vodovod hlavní |
| ━ | ╍ | vodovod místní |
| ▣ | | čerpací stanice vodárenská |
| ◪ | | automatická tlaková stanice |
| ■ | | vodojem |
| ⊡ | ⊡ | vodní zdroj |
| ━ | | kanalizace dešťová |
| | ╍ | kanalizace splašková |
| | ☒ | čistírna odpadních vod |
| ━ | ╍ | plynovod STL |
| ▲ | | telekomunikační zařízení - radiová stanice na RR trase |
| △ | △ | telekomunikační zařízení - základnová stanice |
| ∿∿∿ | | telekomunikační vedení - radioreléový paprsek |
| ━ | | telekomunikační vedení - sdělovací kabel |

## OCHRANA HODNOT ÚZEMÍ

| STAV | NÁVRH | |
|---|---|---|
| **KULTURNÍ HODNOTY** | | |
| ▥ | | významná architektura |
| ✝ ▮ | | významná drobná architektura - křížky / pomníky |
| ▲ | | dominanta urbanistické struktury |
| < | | pohledová osa v sídle |
| **PŘÍRODNÍ HODNOTY** | | |
| ● ♣ | | solitérní strom, remíz |
| ⌐ | | místo vyhlídky |
| ▭ | | území se zvýšenou hodnotou krajinného rázu |

## LIMITY VYUŽITÍ ÚZEMÍ

| STAV | NÁVRH | |
|---|---|---|
| **KULTURNÍ LIMITY** | | |
| ⌂ | | nemovitá kulturní památka |
| ▽ △ | | archeologické naleziště |
| **PŘÍRODNÍ LIMITY** | | |
| II | | II. zóna CHKO Beskydy |
| III | | III. zóna CHKO Beskydy |
| ▭ | | přírodní památka |
| ⬚ | | OP přírodní památky a přírodní rezervace |
| ▭ | | NATURA - evropsky významná lokalita |
| ▭ | | NATURA - ptačí oblast |
| ⬚ | | plocha při okraji lesa s podmínečným využíváním |
| ⬚ | | sesuvy a území náchylná k sesouvání |
| **TECHNICKÉ LIMITY** | | |
| ┬ · ─ · ┬ | ┬ ·· ─ ·· ┬ | ochranné pásmo vn 22kV |
| ┬ · ─ · ┬ | | ochranné pásmo telekomunikačního zařízení |
| ┬ · ─ · ┬ | | ochranné pásmo vodního zdroje I. stupně |
| ▼ ▲ | | hranice CHOPAV |
| ▤ | | meliorace |

registrační číslo: CZ.1.06/5.3.00/08.07394

INTEGROVANÝ OPERAČNÍ PROGRAM
EVROPSKÁ UNIE
EVROPSKÝ FOND PRO REGIONÁLNÍ ROZVOJ
ŠANCE PRO VÁŠ ROZVOJ
MINISTERSTVO PRO MÍSTNÍ ROZVOJ

## KOORDINAČNÍ VÝKRES

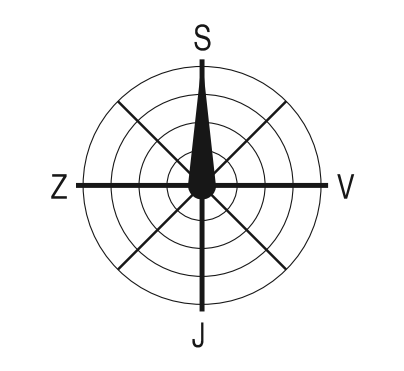

| | |
|---|---|
| ÚZEMNÍ PLÁN RŮŽĎKA | |
| EVIDENČNÍ ČÍSLO : | 210 - 003 - 412 |
| ZHOTOVITEL : | URBANISTICKÉ STŘEDISKO BRNO, SPOL. S. R. O. |
| PROJEKTANTI : | ING. ARCH. V. CIZNEROVÁ,<br>ING. ARCH. M. VÁVRA, ING. ARCH. M. VÁVROVÁ<br>ING. P. VESELÝ, MGR. T. GOLEŠOVÁ, ING. J. HRNČÍŘ |
| POŘIZOVATEL : | MĚSTSKÝ ÚŘAD VSETÍN |
| MĚŘÍTKO : | 1: 5 000 |
| DATUM : | SRPEN 2014 |

www.usbrno.cz
USB
urbanistické středisko brno

II.1